

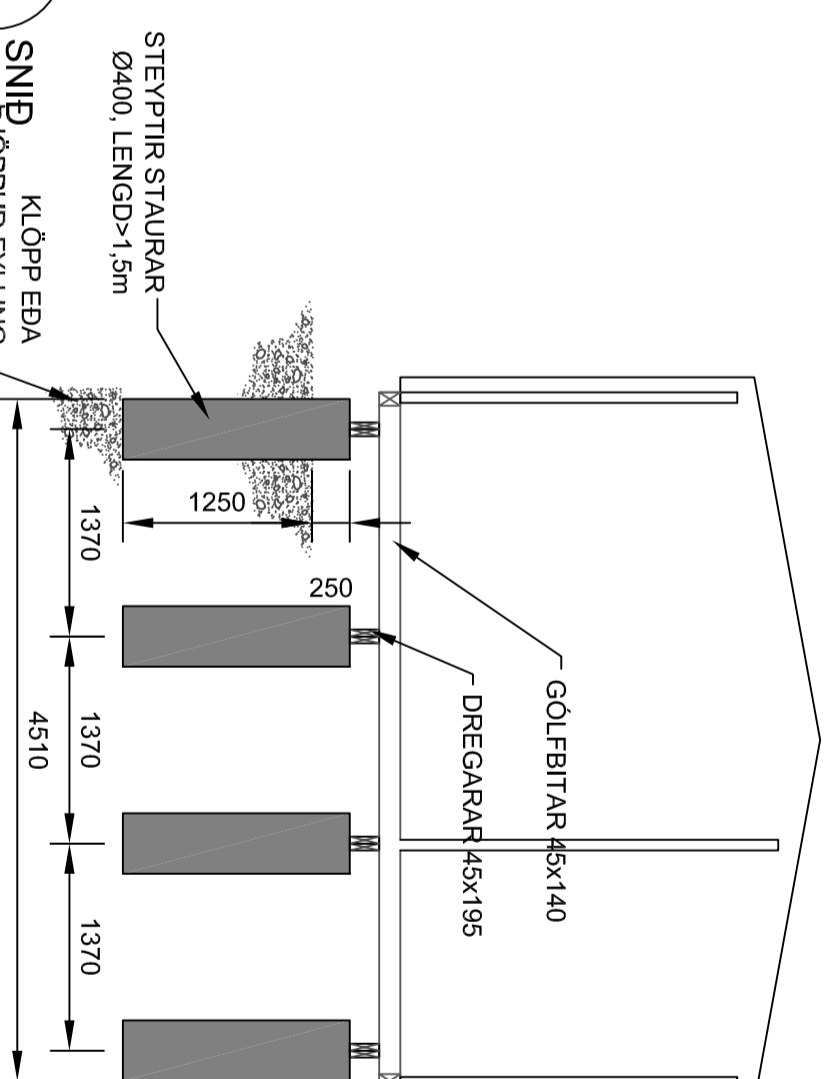
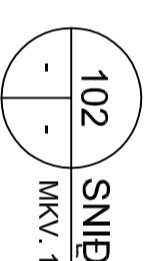
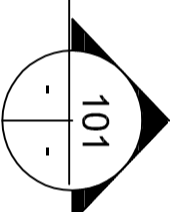






GRUNNMÝND-UNDIRSTÖÐUR
MKV. 1:50

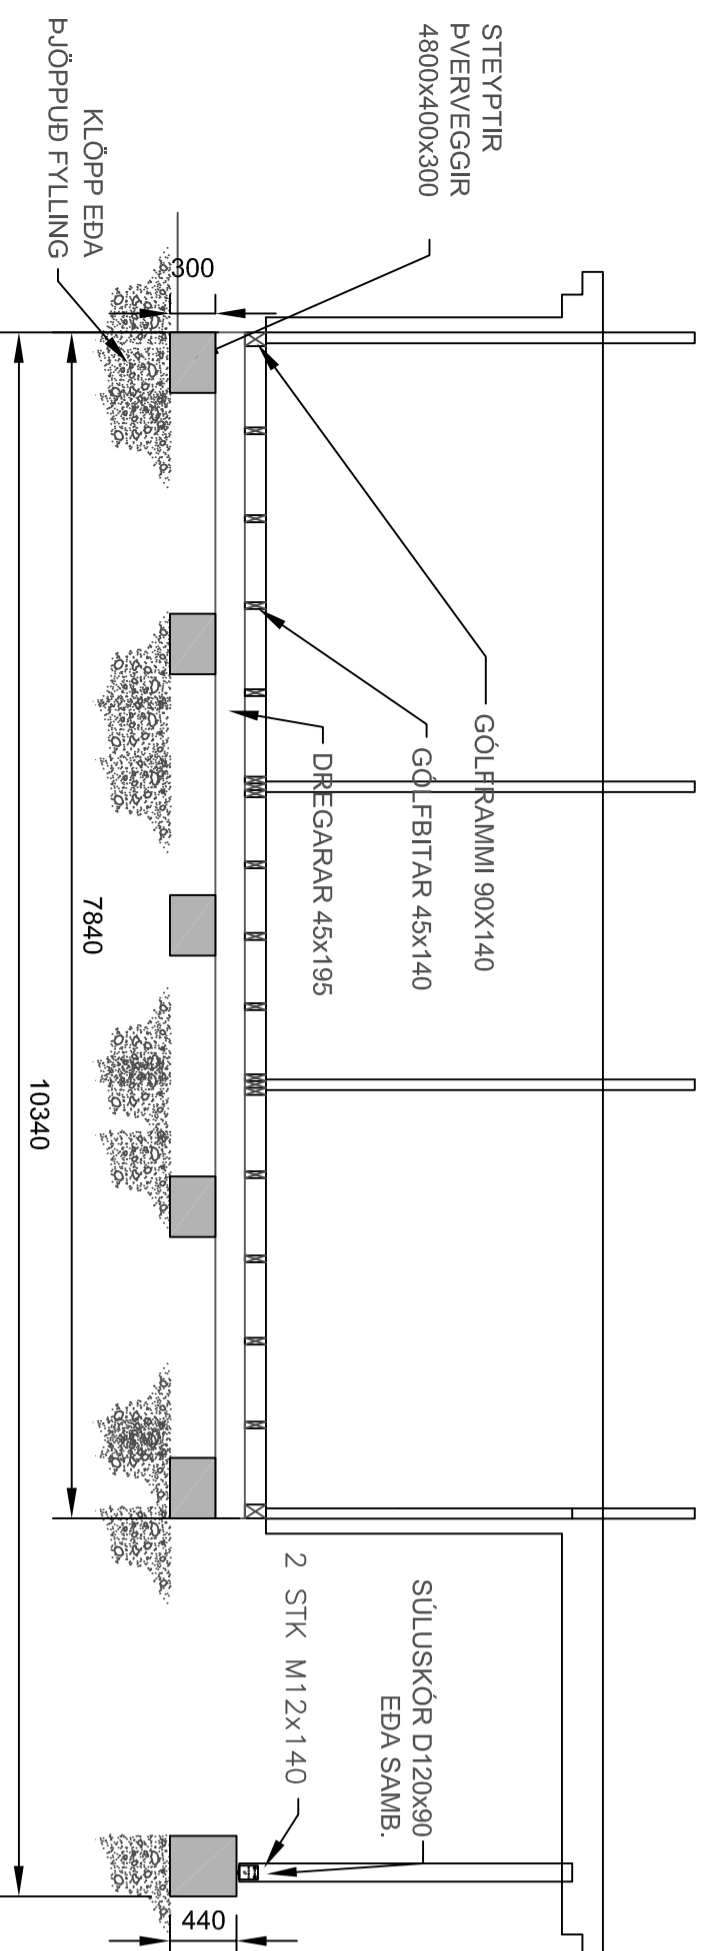


FESTING ÞVERVEGGJUR - GÖLFGRIND
MKV. 2 SJÁ EINNIG B102

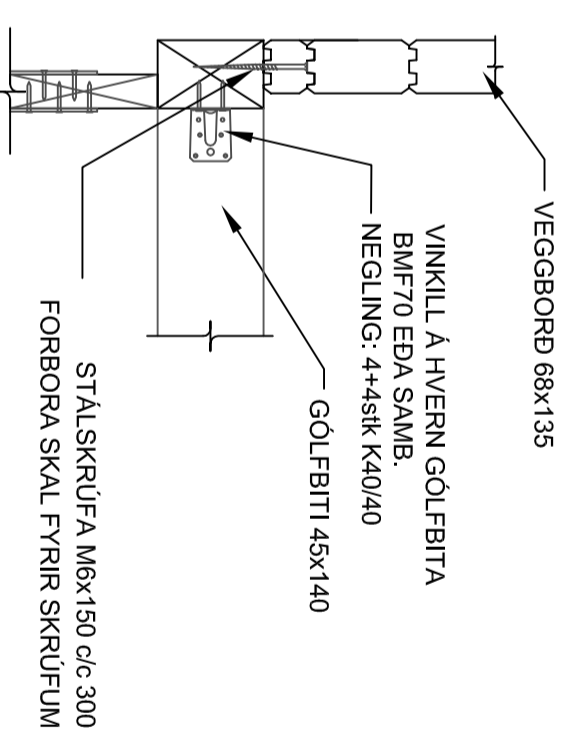


ALMENN FESTING - 2
MKV. 2

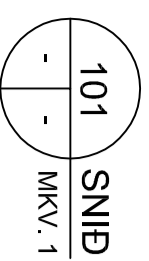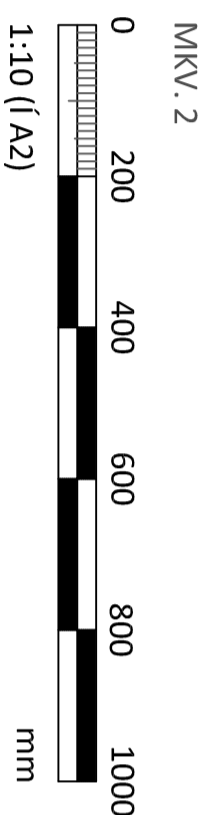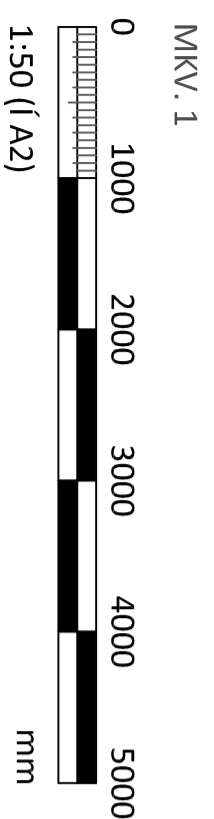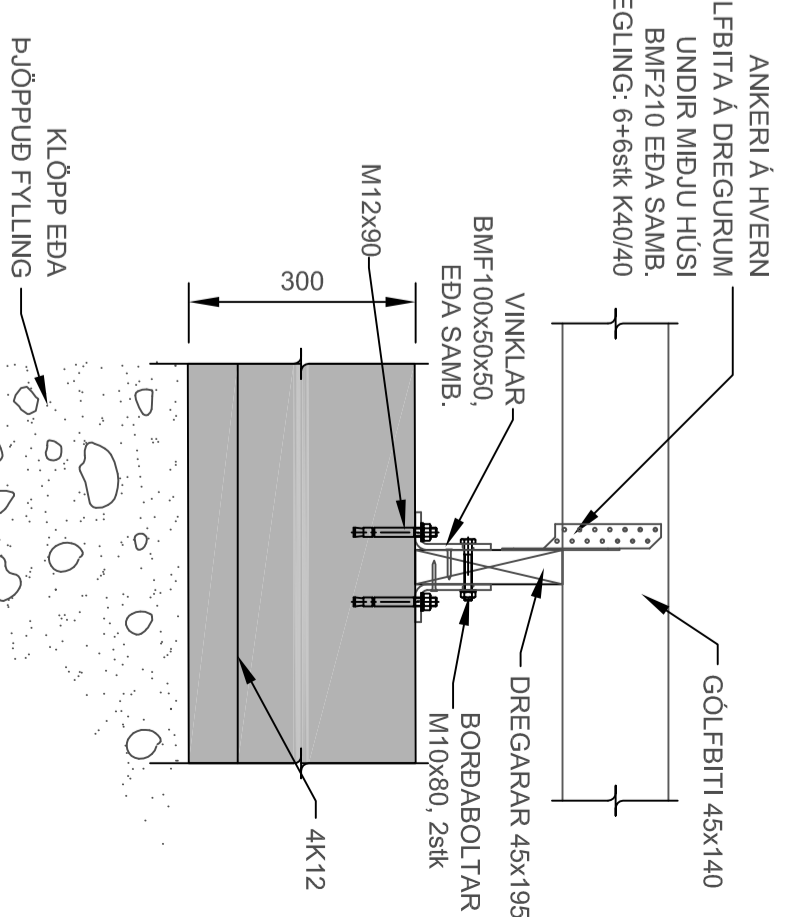

ALMENN FESTING - 1
MKV. 2

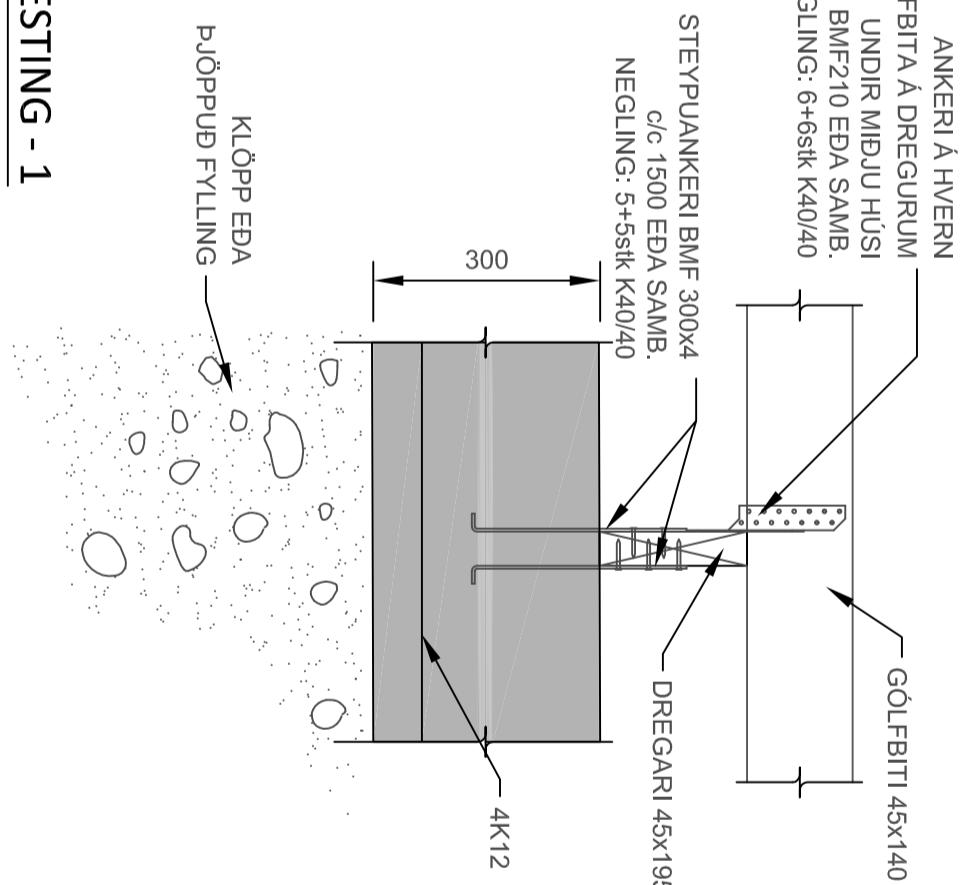

ALMENN FESTING - 2
MKV. 2

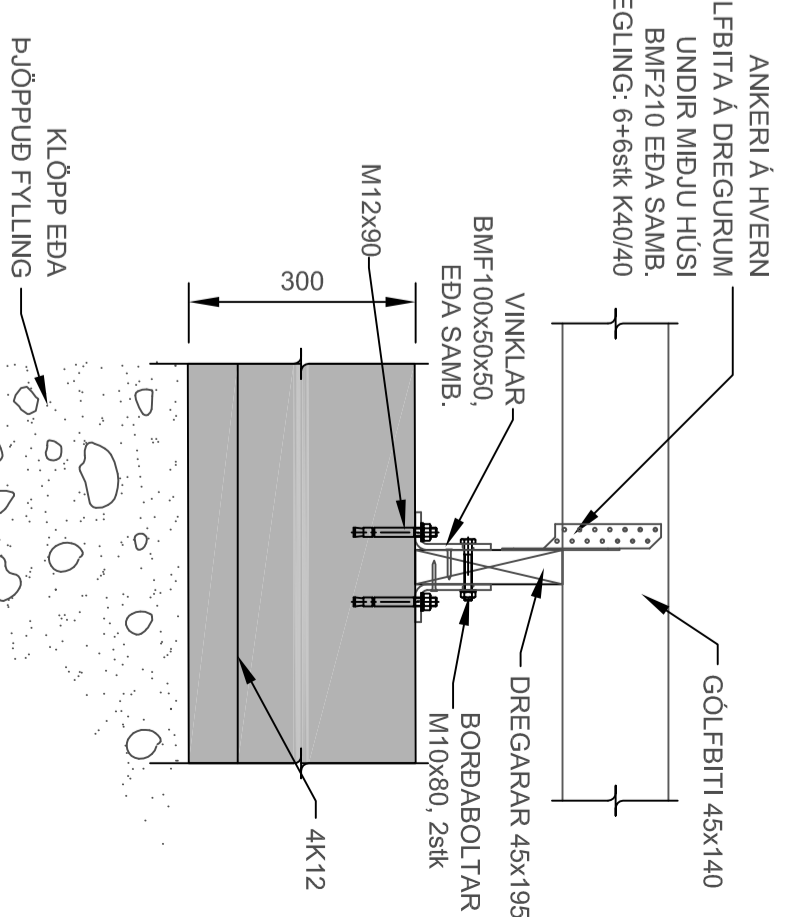

Undirskrift hönnuansalfara:

Undirskrift hönnuana:

5		
4		
3		
2		
Utgáfa:		Dags.

Gistihús 36

Norðurljósabraut, Garði

Burðarvirki

Undirstöður

Dags: 20.2.2016

Undirskrift hönnuana:

RISIS
VERKFRÆDISTOFA

Hálfargata 90, 230 Reykjavíkur / 421-3550 / www.risis.is


Telning nr: **B201**

Utgáfa nr: **1**